

"Қазақстан Республикасы Әділет министрінің Тіркеу қызметі комитетінің Ақмола облысы бойынша Жылжымайтын мүлік жөніндегі органы" Республикалық мемлекеттік кәсіпорны

Республиканское государственное предприятие "Центр по недвижимости Комитета регистрационной службы Министерства юстиции Республики Казахстан по Акмолинской области"

Тіркелетін жылжымайтын мүлік нысандарының
(компютерлі тұрғын үйлер, офистер, өнеркәсіп, сауда нысандары және т.б.)

ТЕХНИКАЛЫҚ ТӨЛҚУЖАТЫ (Ф-2)

ТЕХНИЧЕСКИЙ ПАСПОРТ (Ф-2)

на регистрируемые объекты недвижимости (многоквартирные жилые дома, офисы, промышленные, торговые объекты и т.п.)

Қазақстан Республикасы / Республика Казахстан

Ақмола облысы / Акмолинская область

Қауал (ауыл, елді-мекен) / город (поселок, населенный пункт) с.Когам

Ауданы / Район в городе Еңбекшілдерский

Кадастрлық нөмірі / кадастровый номер

Көшесі / Улица

Үйдің нөмірі / Номер дома

Инвентарлық нөмір / Инвентарный номер

Фондтың категориясы / Категория фонда

502

литер "А" ГУ "Когамская СШ им.Ш.Косшыгулова

**Жалпы мәлімет
Общие сведения**

Объектінің сериясы, түрі
Нысан, тип проекта

типовой

8. Түргемес үйдің алаңы
Пл.нежыл.помещений

1734,4 м2

Баттың саны
Число этажей

2

9. Пәтердің саны
Число квартир

Ауданының алаңы
Площадь застройки

2232,2 м2

10. Бөлменің, жайдың саны
Число помещений, комнат

78

Құрылыстың көлемі
Объем здания

14956 м3

11. Қабырғаның материалы
Материал стен

шп/блоч

Ауданы алаң
Площадь

1734,4 м2

12. Салынған жылы
Год постройки

2007

Балканның балкони
и лоджий

13. Физик-к тозу
Физический износ

10%

Балканның алаң
Площадь

Құжат құрылды

Құжат құрылды на 22.05.2008

ж/г

Тех. директоры
Директор Центра

Калманбаев К.Ж.

қолы/подпись



"Қазақстан Республикасы Әділет министрлігі Тіркеу қалмағы комитетінің Ақмола облысы бойынша Жылжымайтын мүлік жөніндегі орталығы" Республикалық мемлекеттік кәсіпорны

Республиканское государственное предприятие "Центр по недвижимости Комитета регистрационной службы Министерства юстиции Республики Казахстан по Акмолинской области"

Тіркелетін жылжымайтын мүлік нысанның
(көппәтерлі тұрғын үйлер, офістер, өнеркәсіп, сауатналар және т.б.)
ТЕХНИКАЛЫҚ ТӨЛҚУЖАТЫ (Ф-2)

ТЕХНИЧЕСКИЙ ПАСПОРТ (Ф-2)
на регистрируемые объекты недвижимости (многоквартирные жилые дома,
офисы, промышленные, торговые объекты и т.п.)

1. Қазақстан Республикасы / Республика Казахстан

2. Ақмола облысы / Акмолинская область

3. Қала (ауыл, елді-мекен) / город (поселок, населенный пункт) с.Когал

4. Қаланың ауданы / Район в городе Еңбекшілдерский

5. Кадастрлық нөмірі / кадастровый номер

6. Көшесі / Улица

7. Үйдің нөмірі / Номер дома

8. Инвентарлық нөмір / Инвентарный номер

9. Кордың категориясы / Категория фонда

нежилой литер "В"

Жалпы мәлімет
Общие сведения

10. Жобаның сериясы, түрі

Серия, тип проекта

типовой

11. Қабаттың саны

Число этажей

1

12. Құрылыстың алаңы

Площадь застройки

26,9 м²

13. Ғимараттың көлемі

Объем здания

67 м³

14. Жалпы алаң

Общая площадь

22,8 м²

15. Лоджияның балкон-ң

алаңы және т.б.

Площадь балкона и лоджий

16. Тұрғындық алаң

Жилая площадь

8. Түргемес үйдің алаңы
Пл.нежил.помещений

22,8 м²

9. Пәтердің саны
Число квартир

10. Болменің, жайдың саны
Число помещений, комнат

1

11. Қабырғалың материалы
Материал стен

шп/блоч

12. Салынған жылы
Год постройки

2007

13. Физик-к тозу
Физический износ

10%

Толқужат құрылды

Паспорт составлен на 22.05.2008

ж/г

Орталық директоры
Директор Центра

Калманбаев К.Ж.

қолы/подпись



"Қазақстан Республикасы Әділет министрлігі Тіркеу қызметі комитетінің Ақмола облысы бойынша Жылжымайтын мүлік жөніндегі орталығы" Республикалық мемлекеттік кәсіпорны

Республиканское государственное предприятие "Центр по недвижимости Комитета регистрационной службы Министерства юстиции Республики Казахстан по Акимольской области"

Тіркелетін жылжымайтын мүлік нысандарының
(компотерлі тұрғын үйлер, офистар, өнеркәсіп, сауда нысандары және т.б.)

ТЕХНИКАЛЫҚ ТӨЛҚУЖАТЫ (Ф-2)

ТЕХНИЧЕСКИЙ ПАСПОРТ (Ф-2)

на регистрируемые объекты недвижимости (многоквартирные жилые дома, офисы, промышленные, торговые объекты и т.п.)

1. Қазақстан Республикасы / Республика Казахстан

2. Ақмола облысы / Ақмолинская область

3. Қала (ауыл, елді-мекен) / город (поселок, населенный пункт) с.Коғам

4. Қаланың ауданы / Район в городе Еңбекшілдерский

5. Кадастрлық нөмірі / кадастровый номер

6. Көшесі / Улица

7. Үйдің нөмірі / Номер дома

8. Инвентарлық нөмір / Инвентарный номер

9. Кордың категориясы / Категория фонда

литер "Б" Котельная

Жалпы мәлімет
Общие сведения

Жобаның сериясы, түрі
Серия, тип проекта

типовой

8. Түргемес үйдің алаңы
Пл.нежил.помещений

67,3 м2

10. Кабаттың саны
Число этажей

1

9. Пәтердің саны
Число квартир

11. Құрылыстың алаңы
Площадь застройки

85,7 м2

10. Болменін, жайдың саны
число помещений, комнат

5

12. Ғимараттың көлемі
Объем здания

239 м3

11. Қабырғалық материалы
Материал стен

илт/блоч

13. Жалпы алаң
Общая площадь

67,3 м2

12. Салынған жылы
Год постройки

2007

14. Лоджияның балкон-и
алаңы және т.б.

Площадь балкона и лоджий

15. Тұрғындық алаң
Жилая площадь

Төлқұжат құрылды

Паспорт составлен на 22.05.2008

ж/г

Орталық директоры
Директор Центра


Калманбаев К.Ж.

қолы/подпись



КӨШІРМЕ
КОПИЯҮЙ НЕЛІГІНІҢ СЫЗБАЛЫҚ ЖОСПАРЫ
Қалада, қалалық поселкеде

Квартал
С. Коголи Кашебиндегі
№ Ишала Үй
Иәсі
Масштабы 1:600

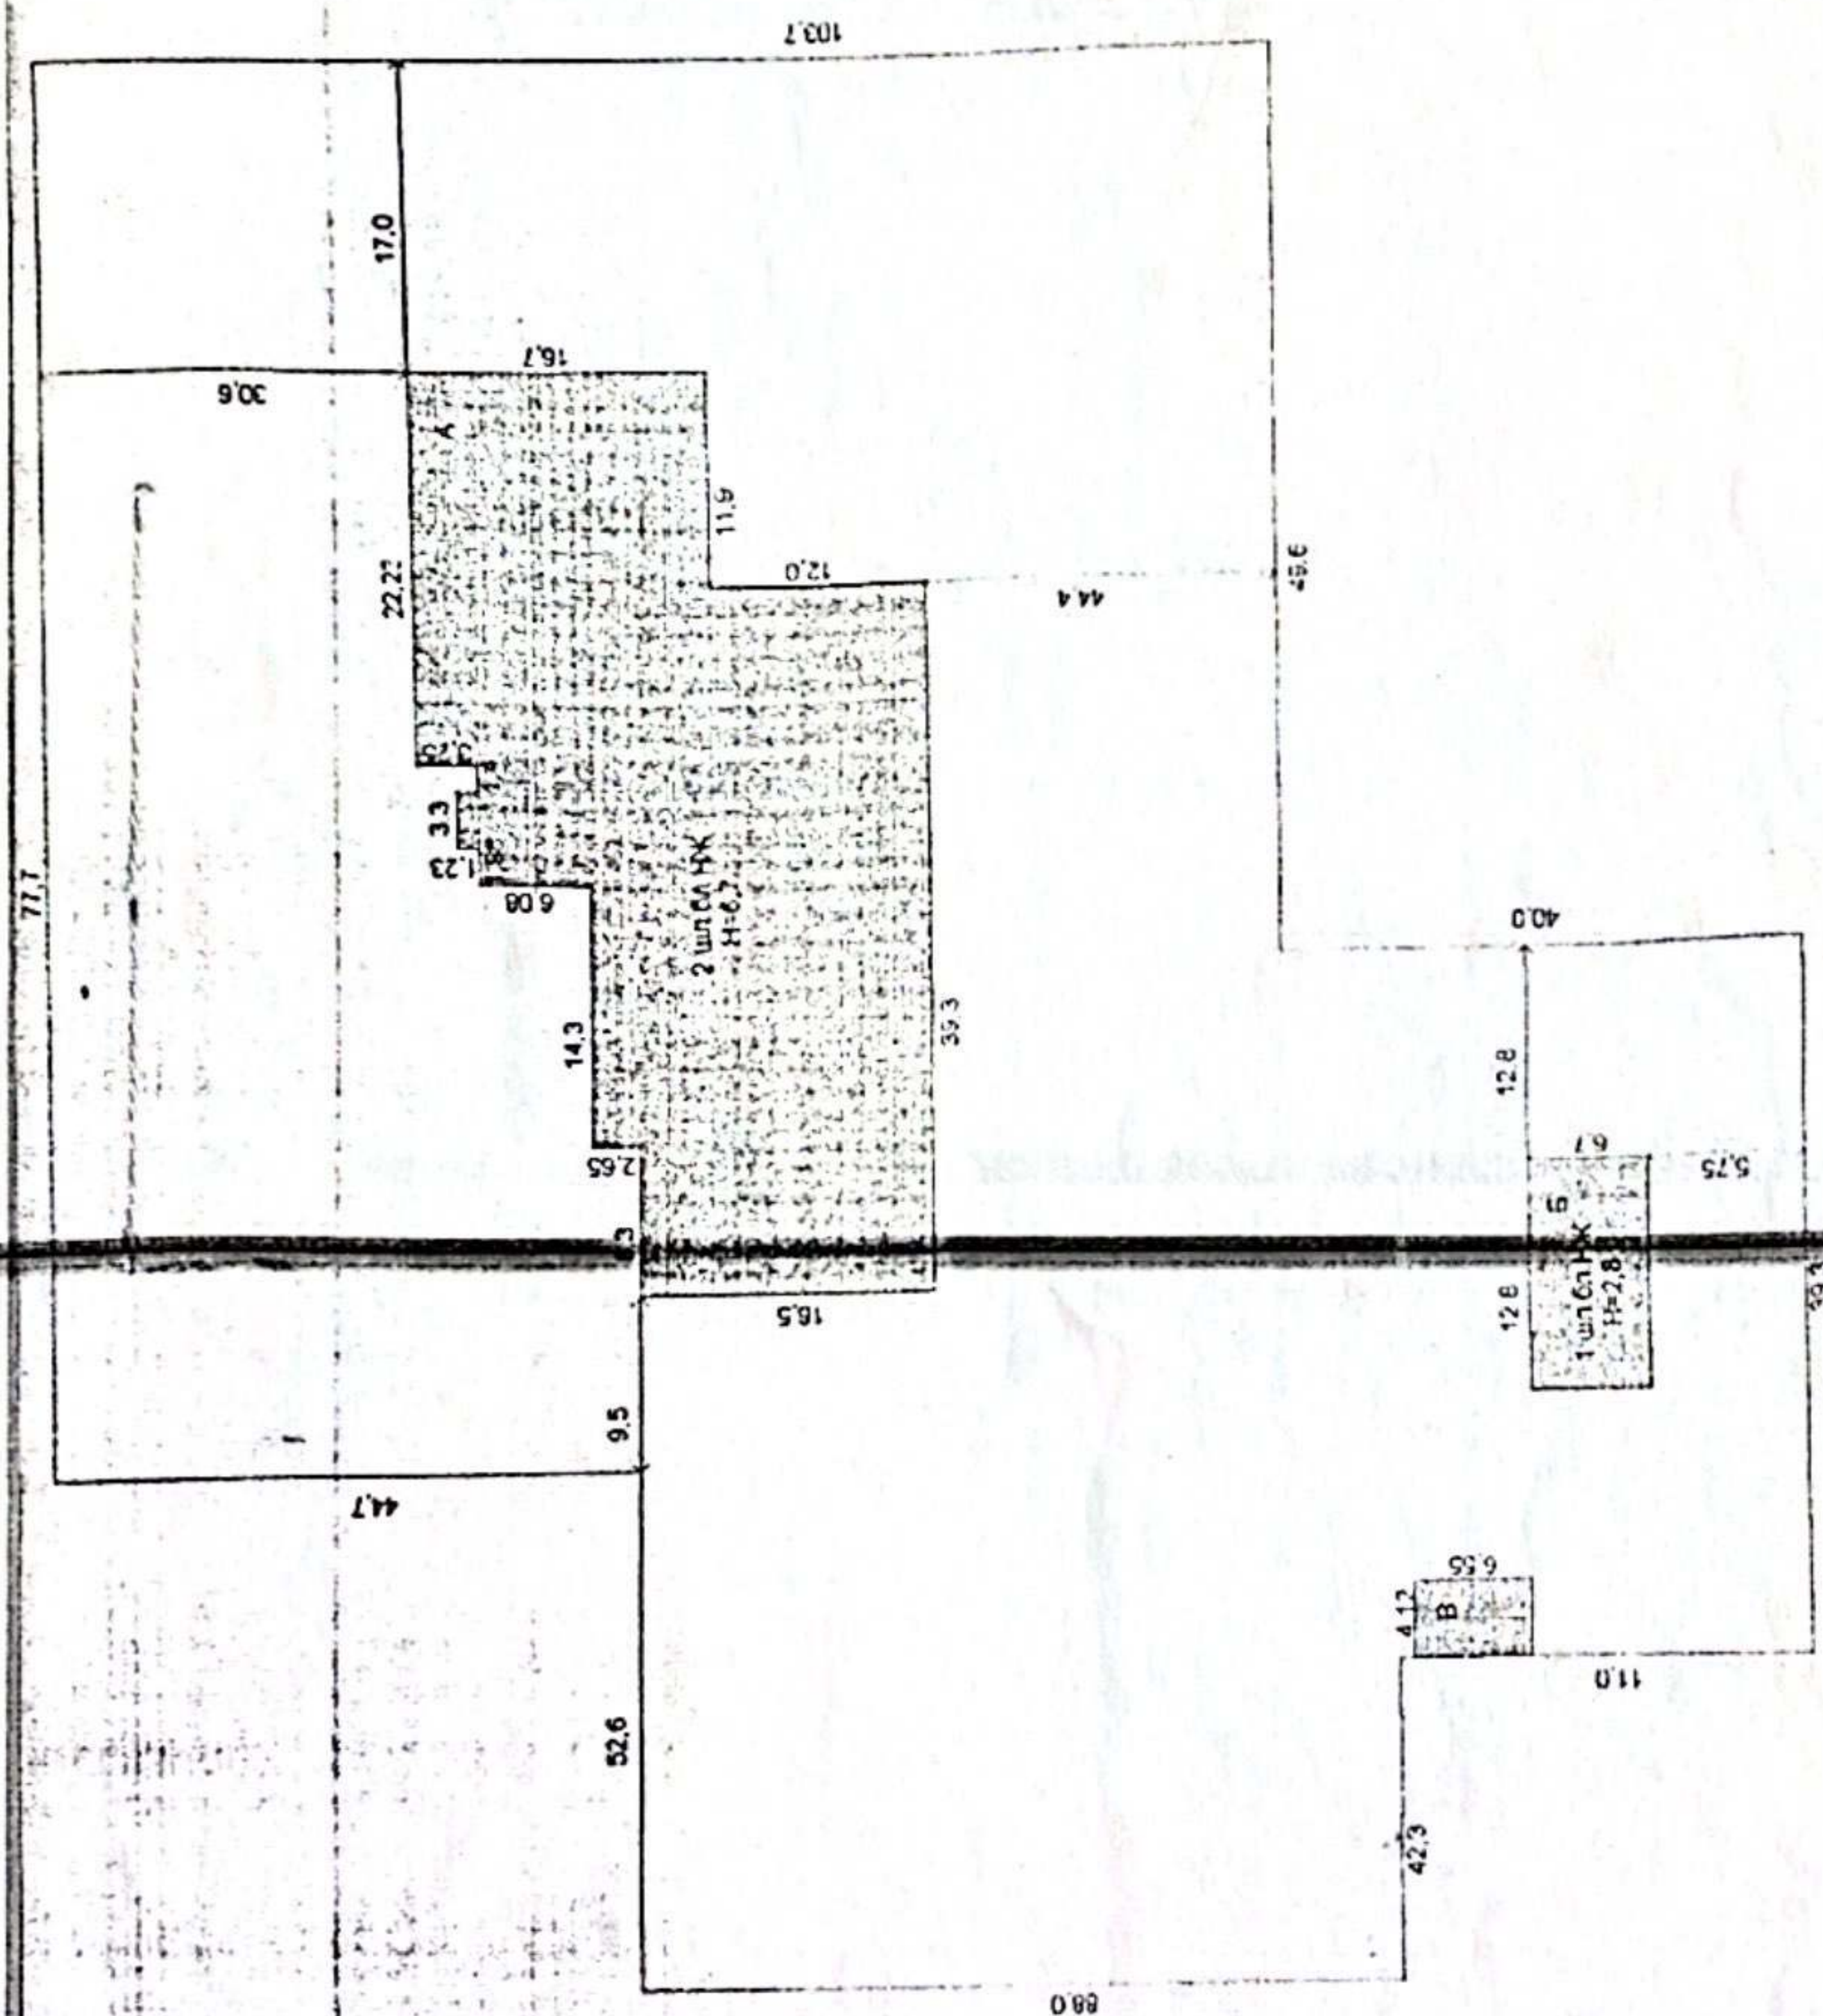

ЕОЛІМ БАСТЫҒЫ Ахметов К.К.
МАМАН Ахметов Д.С. Д.р.
2008.02.22. мамыр

ҚАБАТТЫҚ ЖОСНАР

№ _____ КВАРТАЛДАҒЫ

с. 10-дан _____ КӨШЕСІНДЕГІ

№ _____ ҮЛ


ЛИТЕР Б МАСШТАБ 1:150

№ _____ КВАРТАЛДАҒЫ

с. 62аа КӨШЕСІНДЕГІ

№ 107200-1012 YR

ЛИТЕР 6 МАСШТАБ 1:150

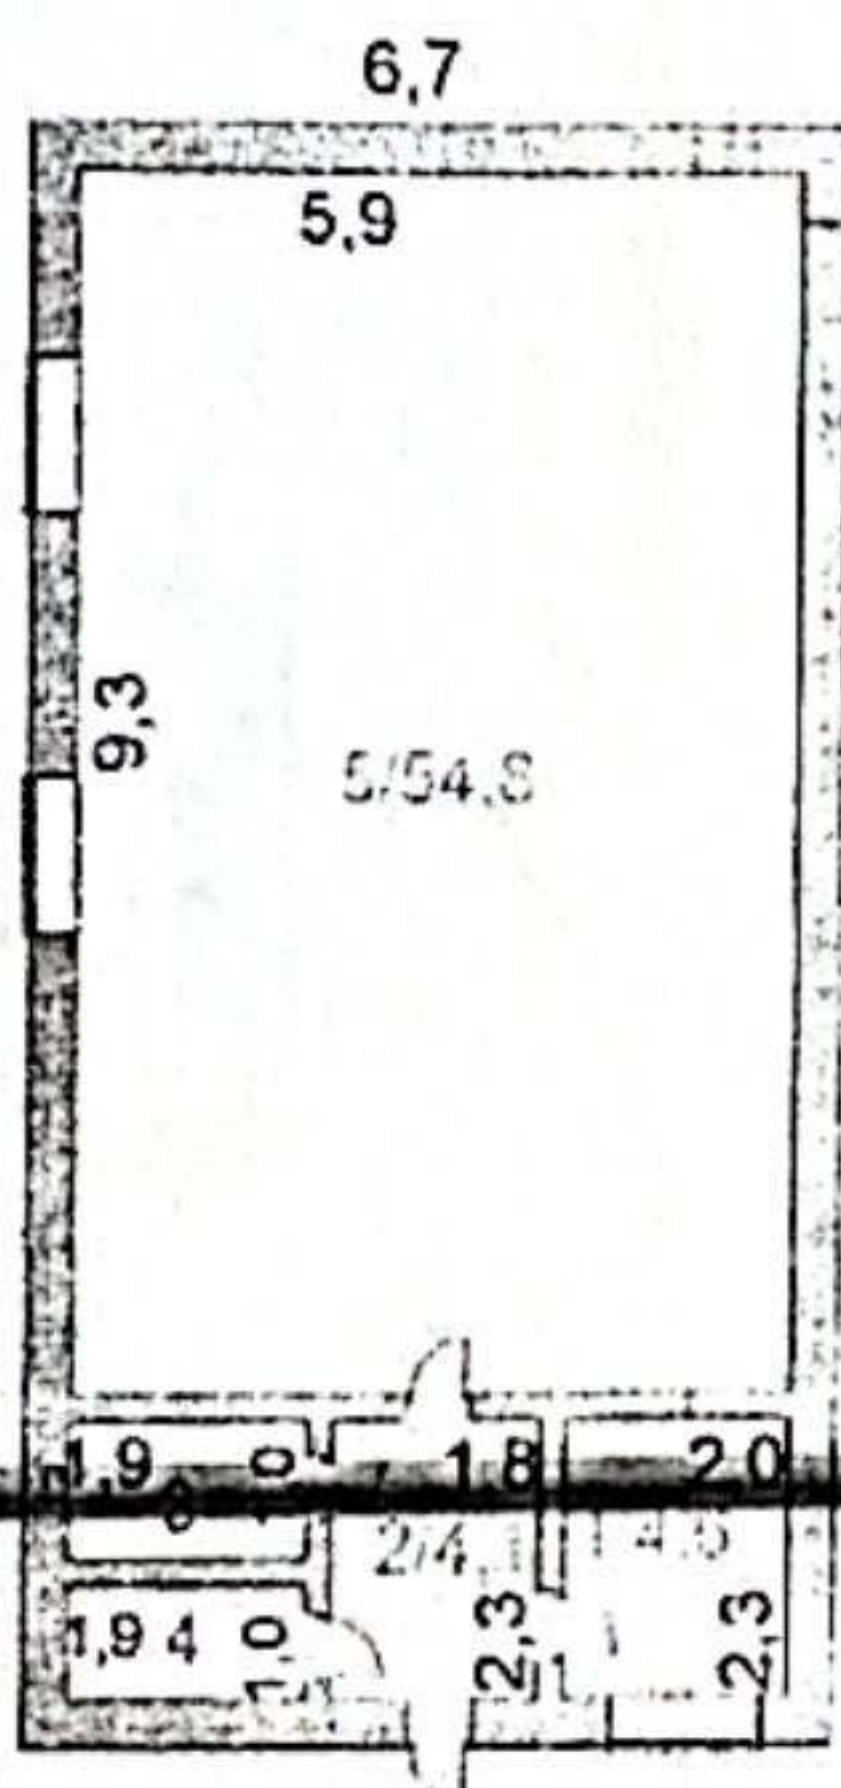

БӨЛІМ БАСТЫҒЫ Ахметов
МАМАН Ахметов Д.С.
2008 - 22 - мамыр


НАЗВАНИЕ
e. kowar
№ 13
1:150

1/22,8
3,72
6,15

БЭЛІМ БАСТУҢА Амзатов Р.С. 1977
МАМАИ Амзатов Р.С. 1977
200 8.22.манын.

ҚАБАТТЫҚ ЖОСПАР

№ _____ КВАРТАЛДАҒЫ
 № С. Чогаев КӨШЕСІНДЕГІ
 № Шығалы ҮЙ
 ЛИТЕР А МАСШТАБ 1:200

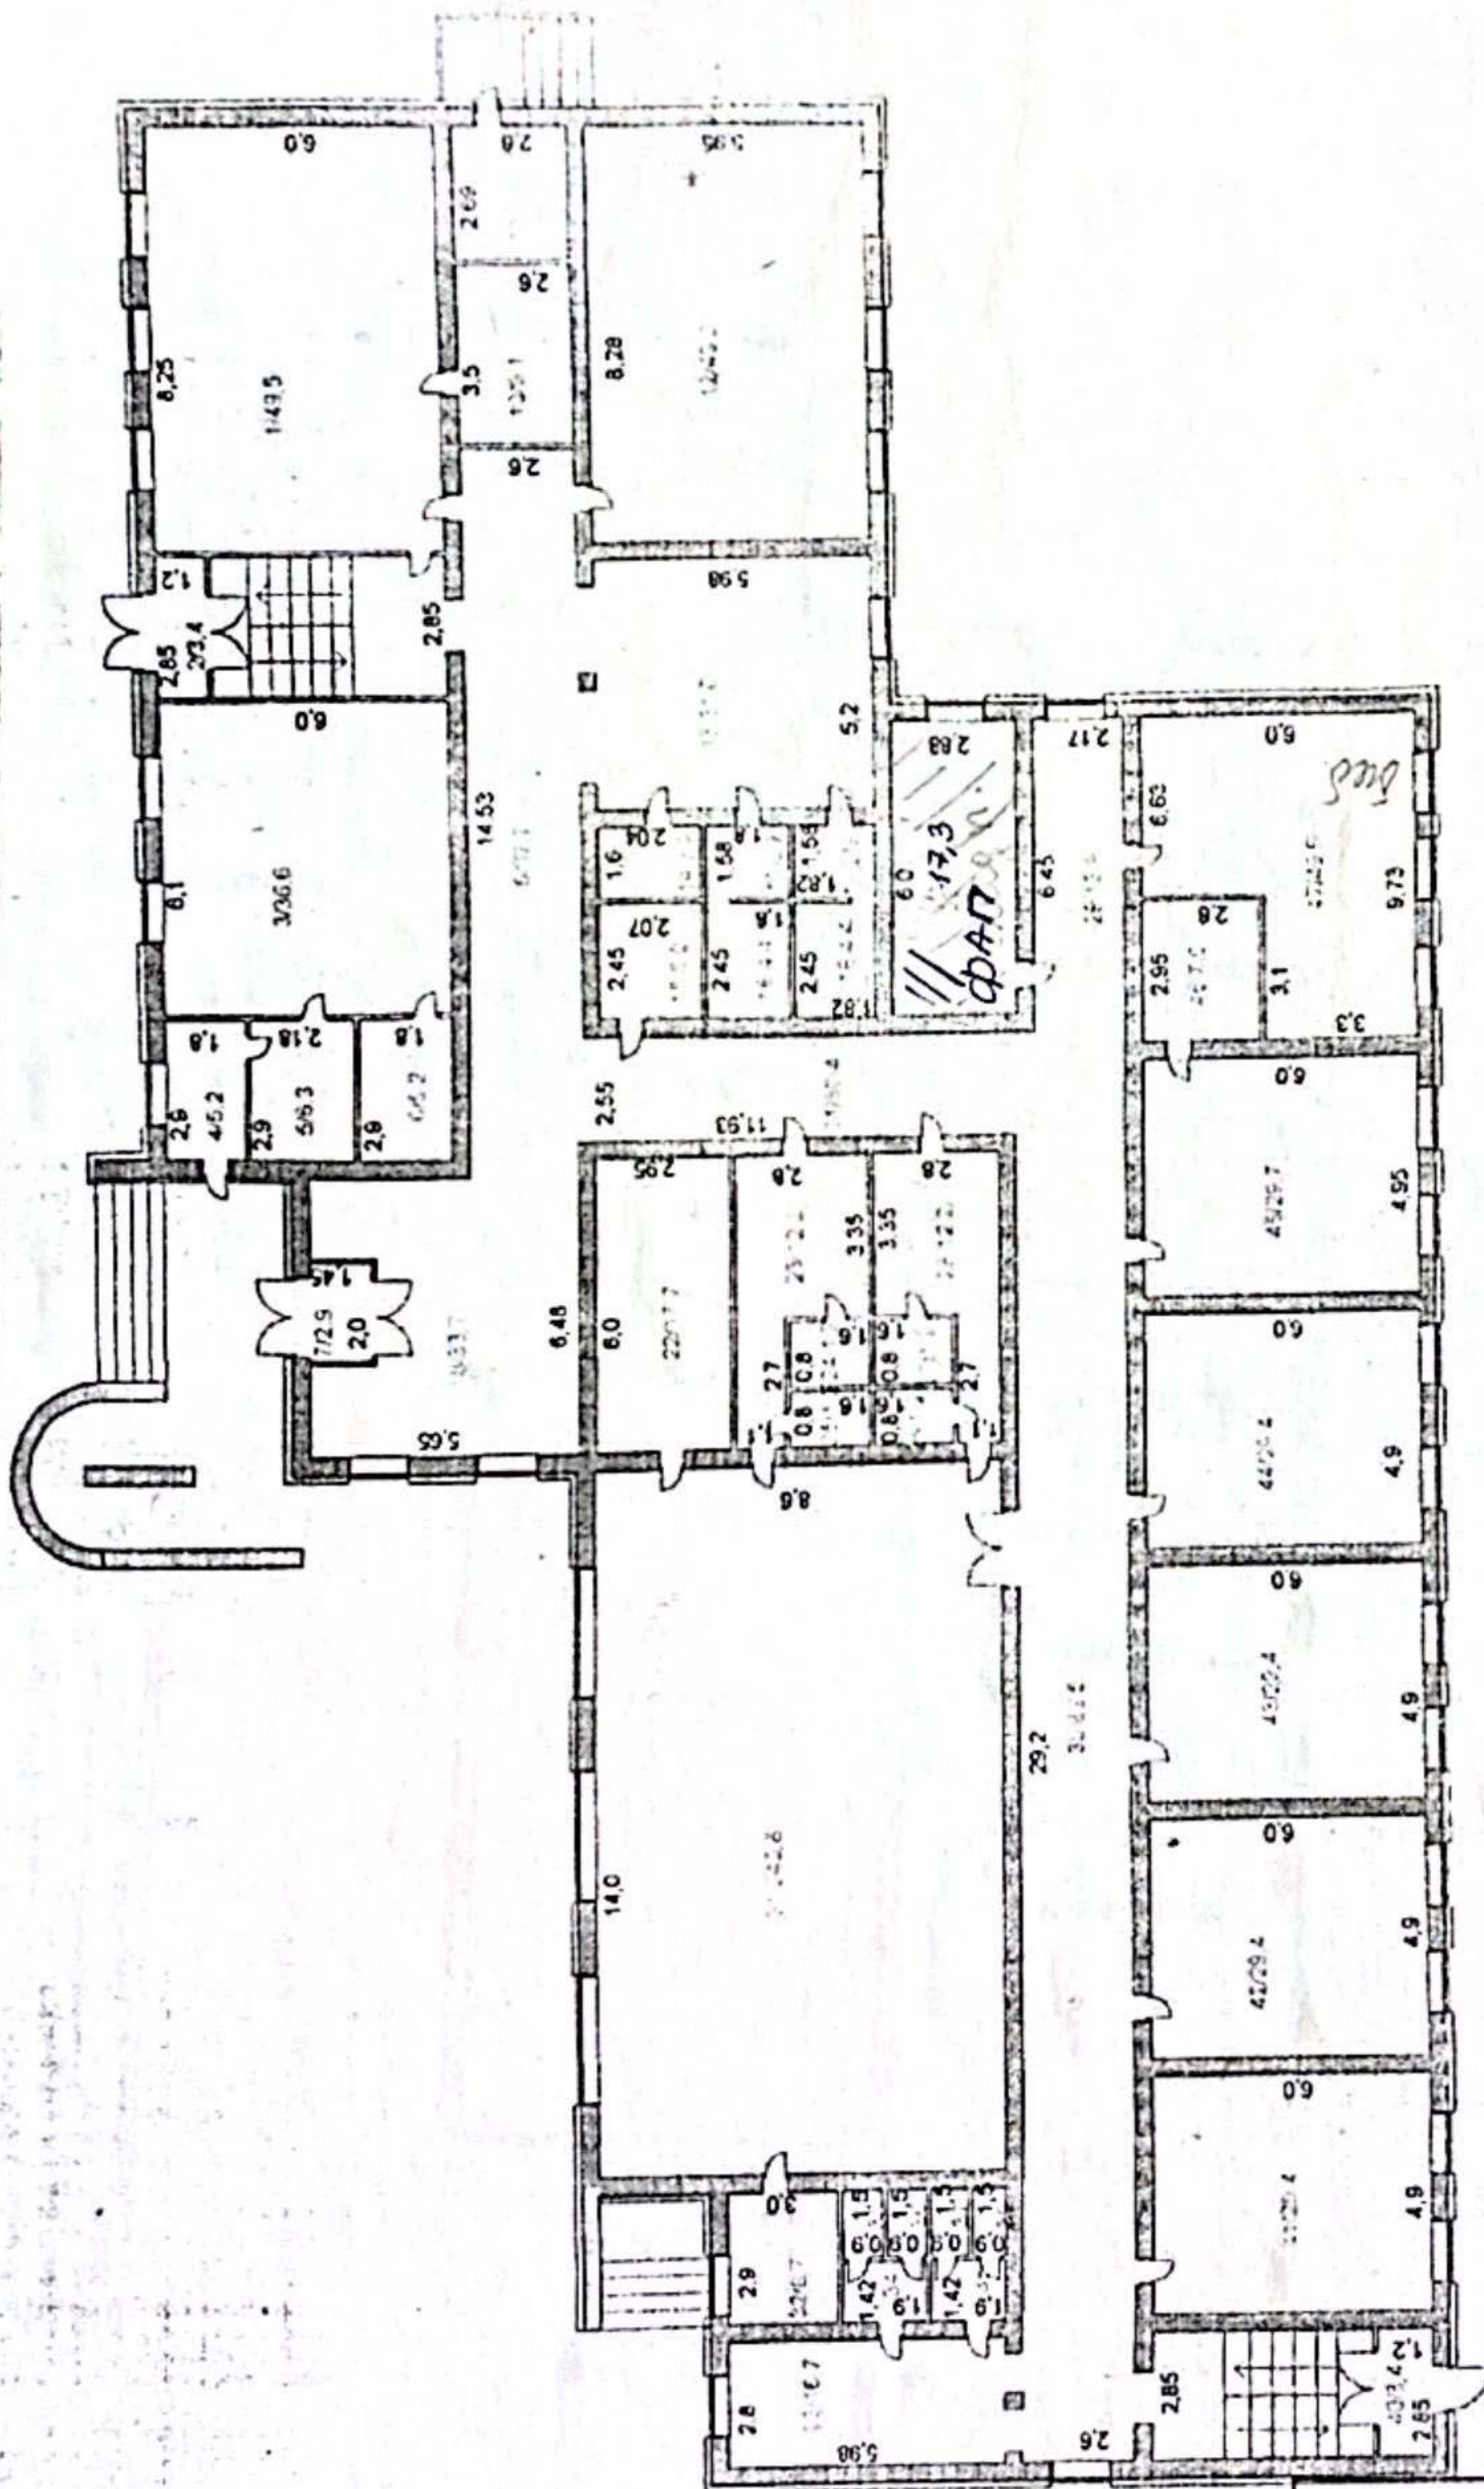

БӨЛІМ БАСТЫРЫ Аманжол
 МАМАН Аманжол
 2008 - 10 - 10

ҚАВАТТЫҚ ЖОСПАР

№ _____ ҚАҒАПАЛДАРЫ
С. Ибраһимов КӨШЕСІНДЕГІ
№ "Иммануил" үйі
ЛИТЕР. А. МАСШАБЫ 1:200

Architectural floor plan of a residential building. The plan shows a complex layout of rooms and corridors. Dimensions are provided for each room and corridor. The title block in the bottom left corner contains the following information:

С. И. Ионович
 № 1111111111
 Лист А. Масштаб 1:200

The plan includes the following dimensions (in meters):

- Room 1: 11.85 x 52.71.1
- Room 2: 6.0 x 51.18.0
- Room 3: 6.0 x 50.36.0
- Room 4: 6.05 x 49.34.7
- Room 5: 6.01 x 55.14.5
- Room 6: 6.01 x 55.35.0
- Room 7: 6.0 x 60.3
- Room 8: 6.0 x 60.3
[illegible]