

Жоспар шетіндегі бөтен жер пайдаланушылар (меншік иелері)
Посторонние землепользователи (собственники) в границах плана

Жоспардағы N на плане	Жоспар шетіндегі жер пайдаланушылардың (меншік иелерінің) атауы Наименование землепользователей (собственников) в границах плана	Аялғы, га Площадь, га

Осы актіні МЖҒӨӨ РМК ЕМК «Ақмола мемлекеттік жерге

орналастыру жөніндегі институты» жасады

Настоящий акт изготовлен ДГП РГП Госплзем

«Госплзем» государственного института по землеустройству»

Шалабаев К.М.
2007 ж, г.

Осы жазды орындаушы жазба жер учаскесіне меншіктік құқығын, жер
пайдалану құқығын беретін актілер жазылған кітапта N 1847 болып жазылды.

Косымша: жоқ

Запись о выдате настоящего акта произведена в книге записей актов на право
собственности на земельный участок, право землепользования за N 1847

Приложение: нет

М.О. М.П. Республика Ақмола
Еңбекшілер ауданының «Жер қатынастары бөлімі»
Мемлекеттік мекемесі
Государственное учреждение
«Отдел земельных отношений» Еңбекшілер ауданы

Начальник

Сабыров Е.Т.

Жер учаскесіне құқығын тіркеу туралы белгі
Отметка о регистрации права на земельный участок



УАҚЫТША ҚҰЗАҚ МЕРЗІМІЕ,
ҚЫСҚА МЕРЗІМІЕ) ӨТЕУШІ ЖЕР ПАЙДАЛАНУ
(ЖАЛПА АЛҮ) ҚҰҚЫҒЫН БЕРЕТІН

АКТ

НА ПРАВО ВРЕМЕННОГО ВОЗМЕЗДНОГО
(ДОЛГОСРОЧНОГО, КРАТКОСРОЧНОГО)
ЗЕМЛЕПОЛЬЗОВАНИЯ (АРЕНДЫ)

№ 0052499

Жер учаскесінің кадастрлық номері: 01-172-012-507

Жер ғайдаланушы: "Енбекшілдер аудандық білім беру бөлімінің

Шаймерден Қосшығұлов атындағы Қоғам орта мектебі" мемлекеттік

мекемесі, Ақмола облысы, Енбекшілдер ауданы, Қоғам ауылы

Жер учаскесіне уақытша өтеуі жер пайдалану (жалға алу) құқығы 49 жыл мерзімге

Жер учаскесінің аланы: 0.8590 га

Жер учаскесін нысаналы тағайындау: мектеп ғимаратына қызмет көрсету үшін

Жер учаскесін пайдаланудағы шектеулер мен ауыртпалықтар: жоқ

Жер учаскесінің бөлінуі: бөлінбейді

Актінің берілу негізі: Енбекшілдер ауданы әкімдігінің жанындағы жылжымайтын мүлікті жария ету жөніндегі комиссиясының 2007 жылғы 8 қазандағы № 90 шешімі

Кадастровый номер земельного участка: 01-172-012-507

Землепользователь: Государственное учреждение "Қоғамская средняя школа им. Шаймердена Қосшығұлова Енбекшілдерского районного отдела образования", Ақмолинская область, Енбекшілдерский район, село Қоғам

Право временного возмездного землепользования (аренды) на земельный участок сроком на 49 лет

Площадь земельного участка: 0.8590 га

Целевое назначение земельного участка: для обслуживания здания школы

Ограничения в использовании и обременения земельного участка: нет

Делимость земельного участка: неделимый

Основание выдачи акта: решение комиссии по проведению


регистрации недвижимого имущества при акимате Енбекшілдерского района от 8 октября 2007 года № 90

№ 0052499

Жер учаскесінің ЖОСПАРЫ ПІАН земельного участка

Учаскенің орналасқан жері: Қазақстан Республикасы, Ақмола облысы, Енбекшілдер ауданы, Макинка селолық аймағы, Қоғам селосы

Местоположение участка: Республика Казахстан, Ақмолинская область, Енбекшілдерский район, Макинский сельский округ, село Қоғам

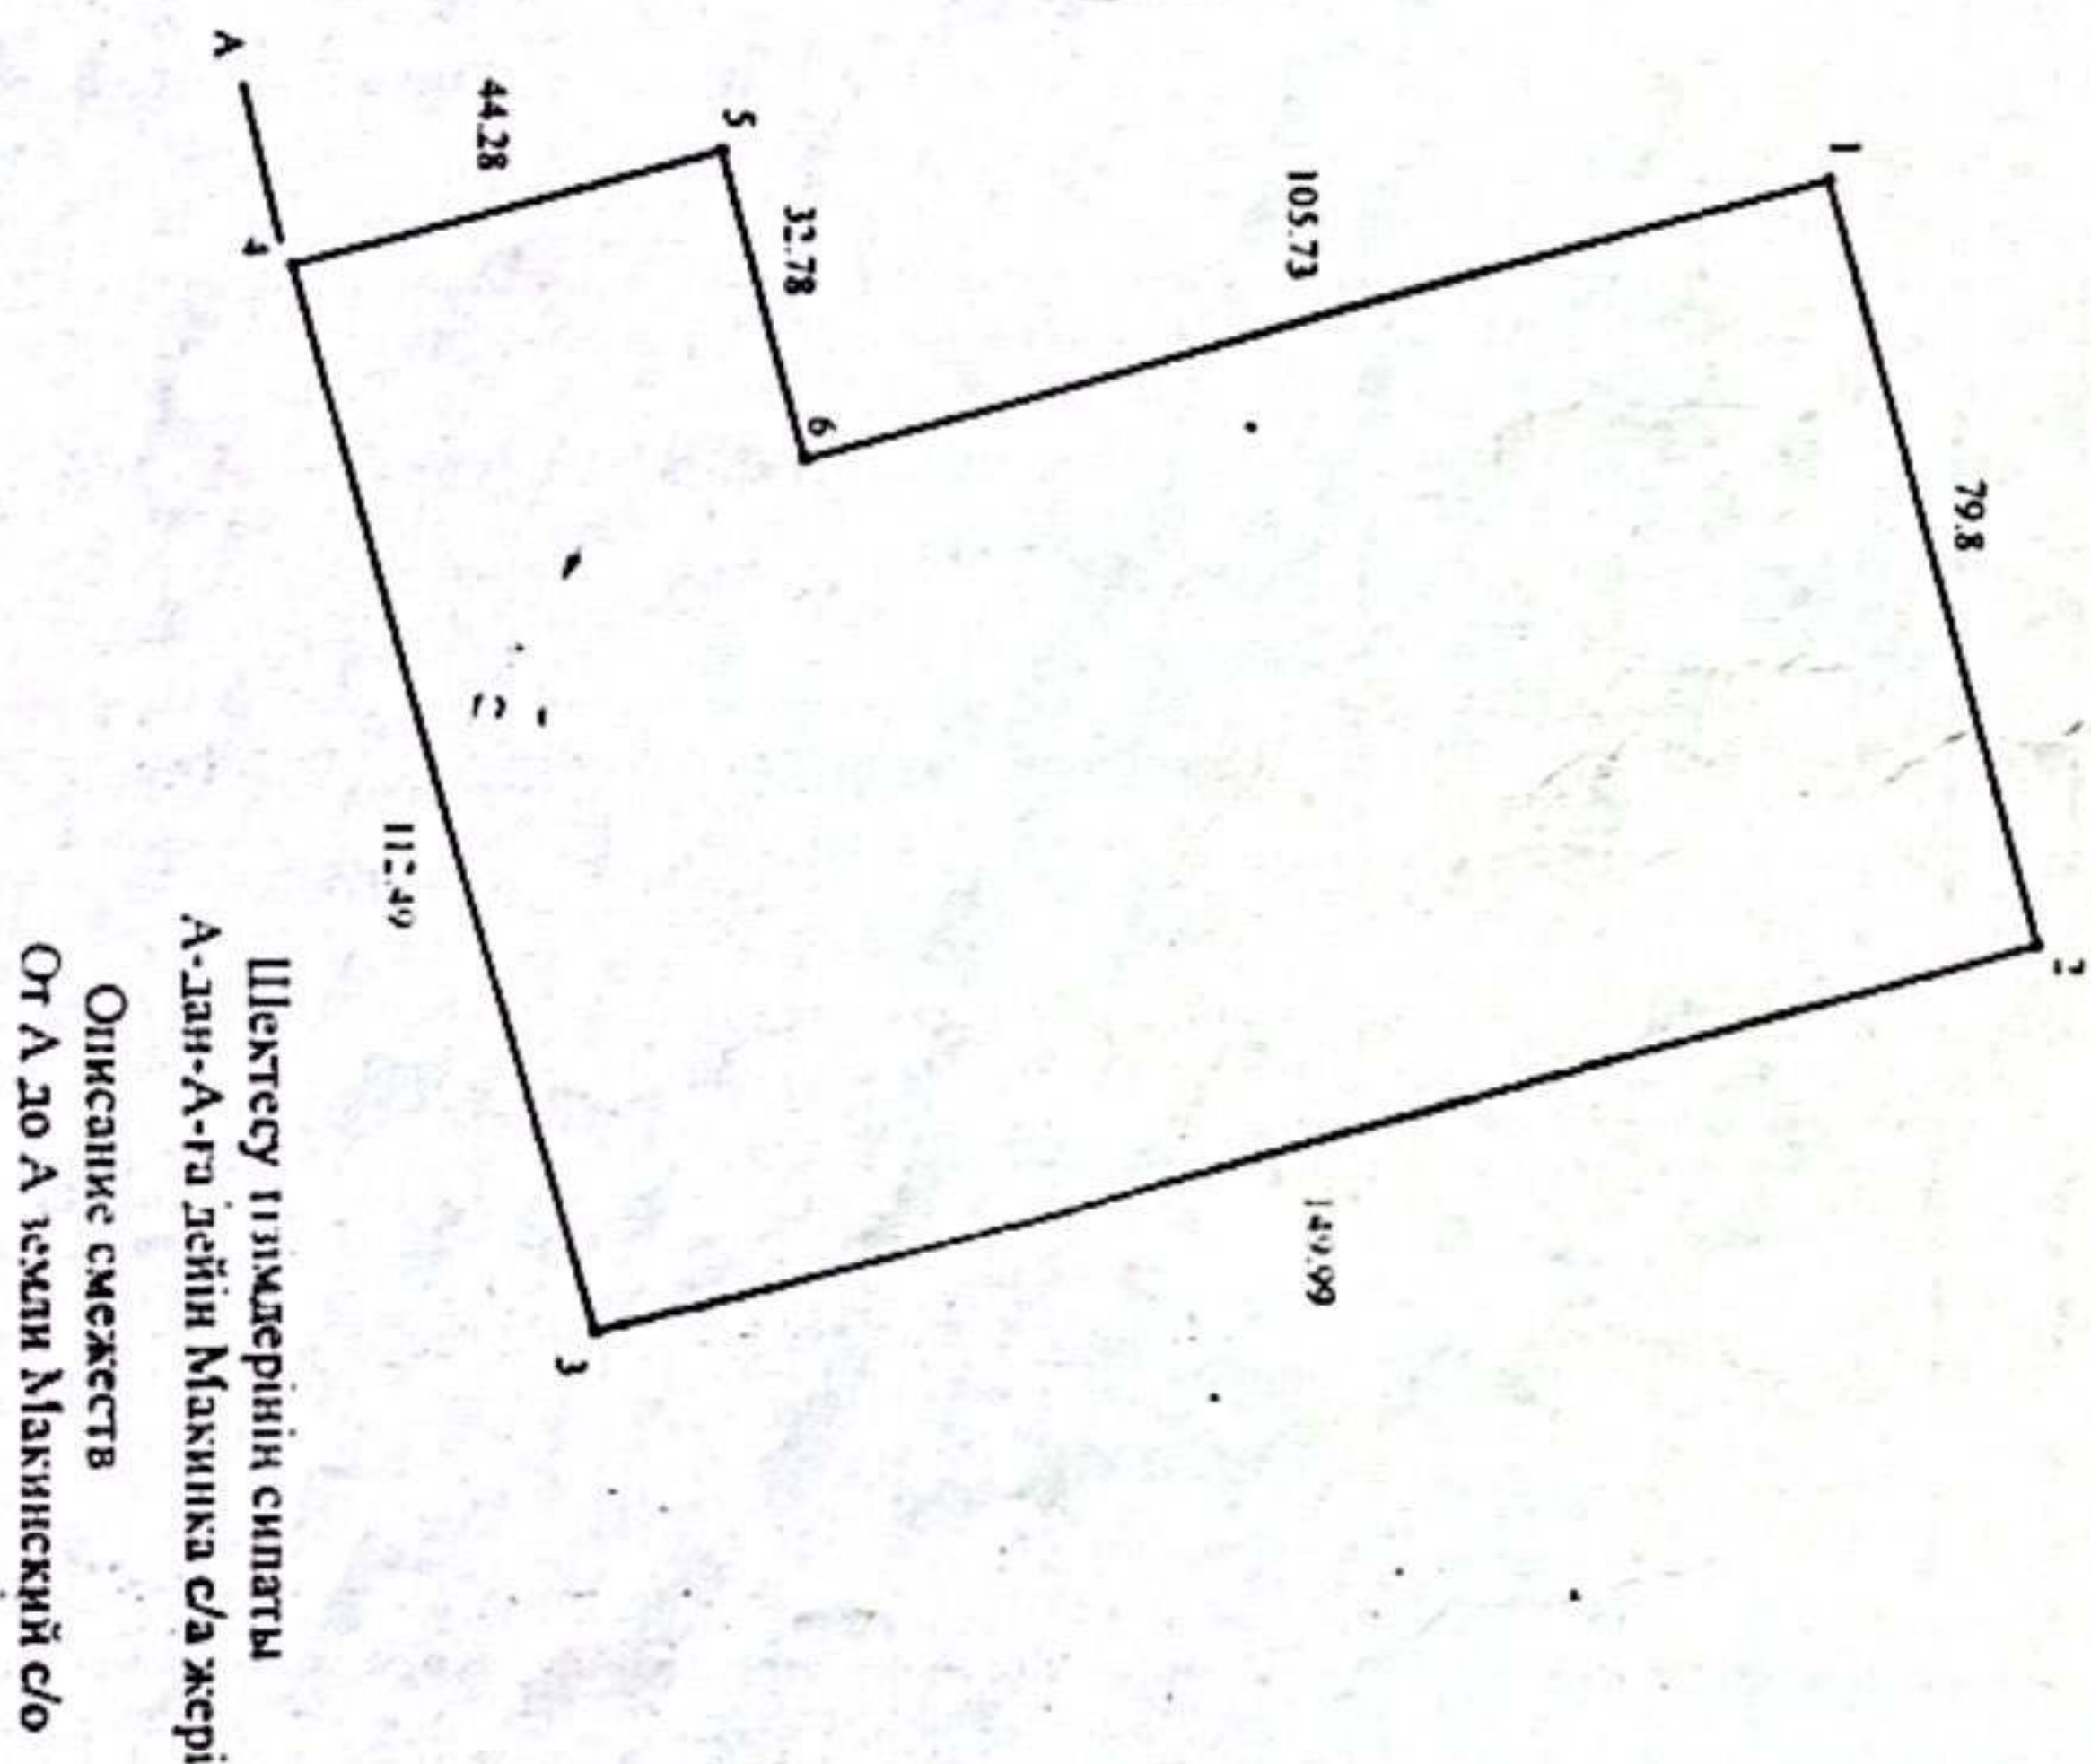

МАСШТАБ 1 : 2000